

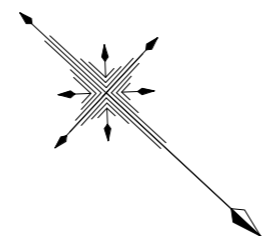


三階へ上がる階段です

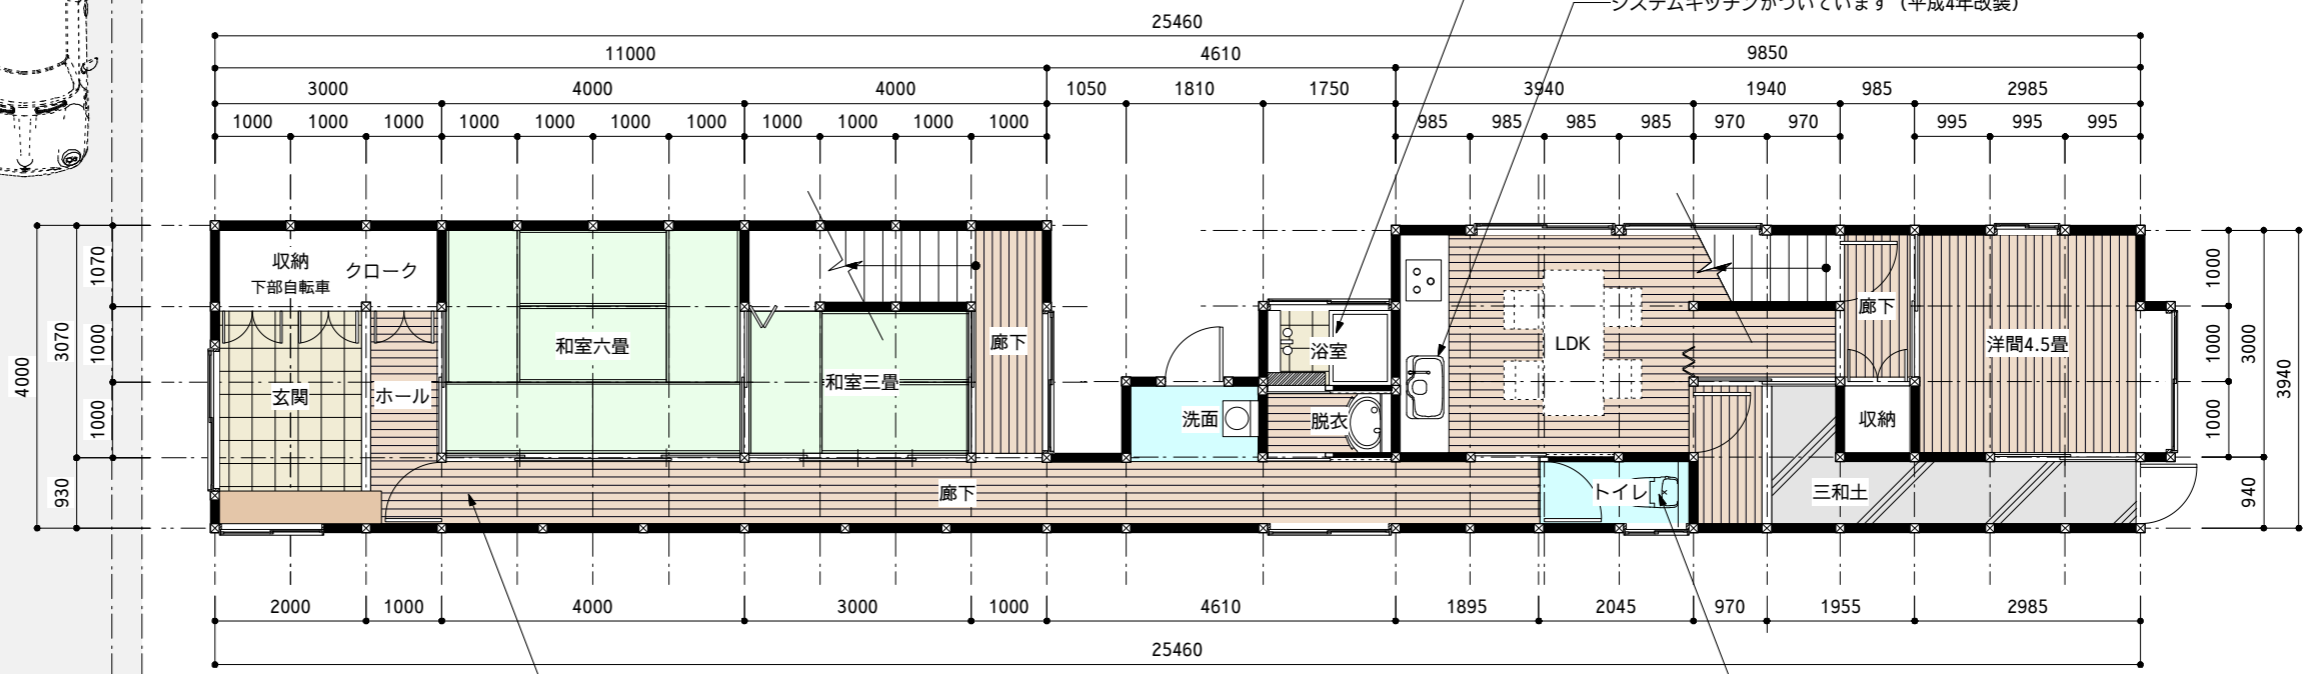

二階平面図 (S=1/100)

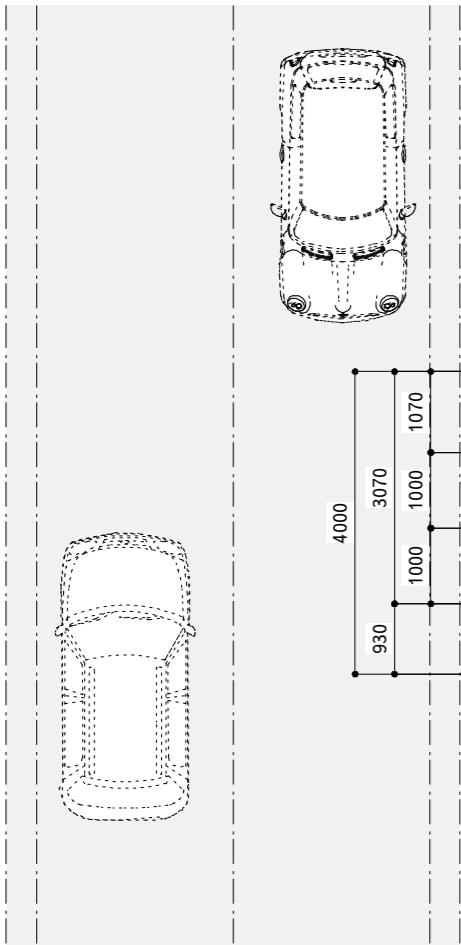

浴室はタイルです (昭和53年改装)

システムキッチンがついています (平成4年改装)

玄関、廊下はフローリングです (平成4年改装)

トイレは水洗です (平成4年改装)

一階平面図 (S=1/100)

裏庭

※寸法、間取りなどはあくまで概算です。参考程度にご活用ください。

Project 小浜市小浜男山49 売家

Date

Drawn



Light House & Co.  
ライトハウス設計事務所

設計：桂田定樹  
二級建築士：福井県知事登録第6336号  
設計事務所：福井県知事登録第921号

〒917-0232 福井県小浜市東市場54-10  
Tel : 0770-57-1155 / Fax : 57-1601  
E-Mail : kattin@mitene.or.jp